





PLANTA DA ESTRUTURA

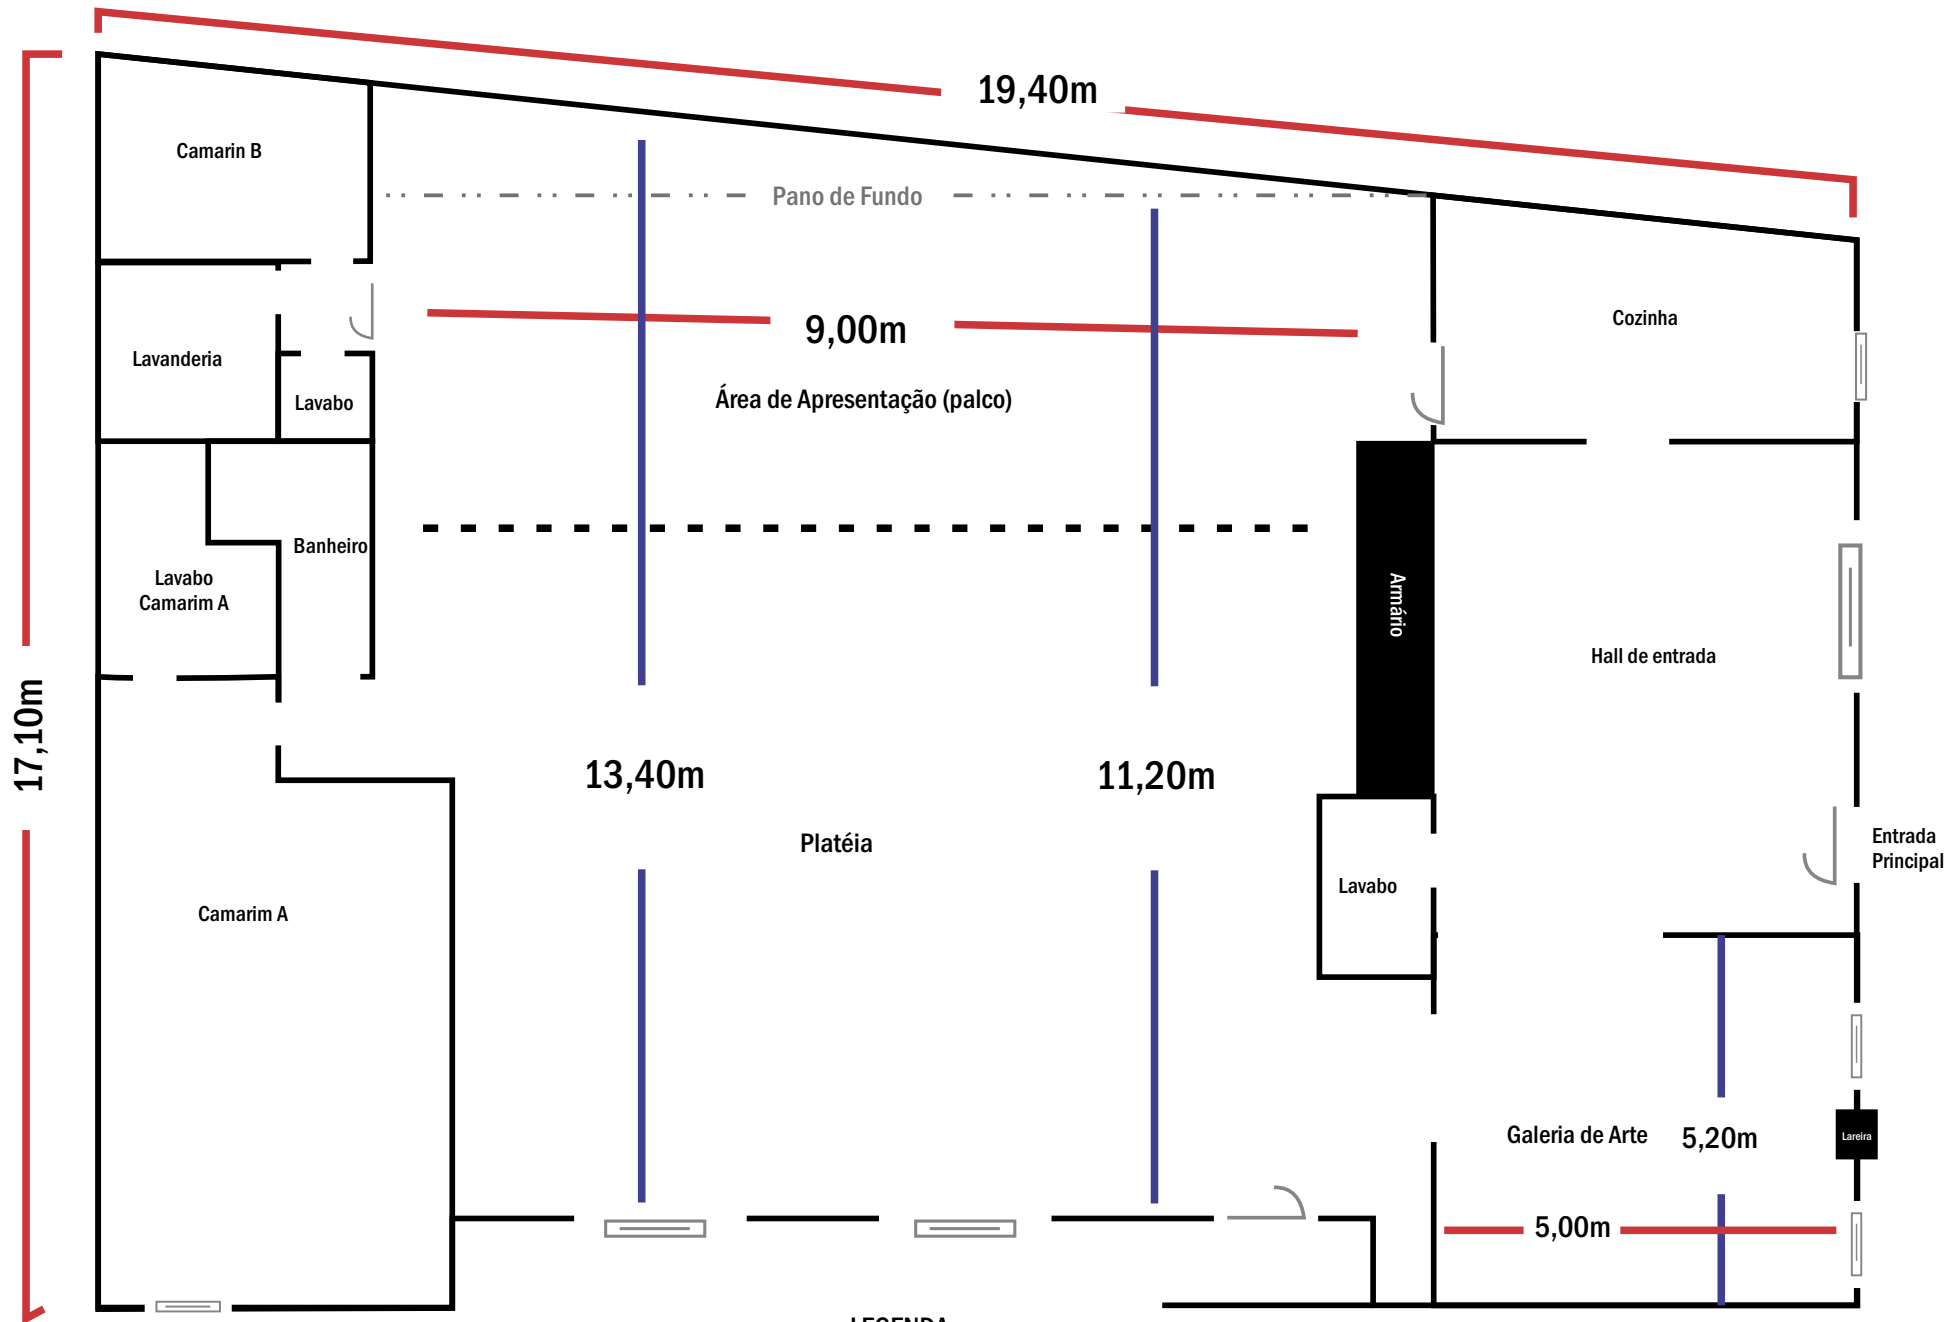

LEGENDA



MAPA VARAS DE LUZ

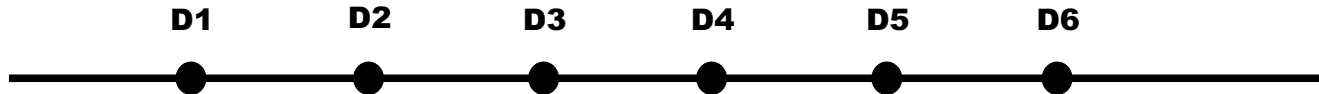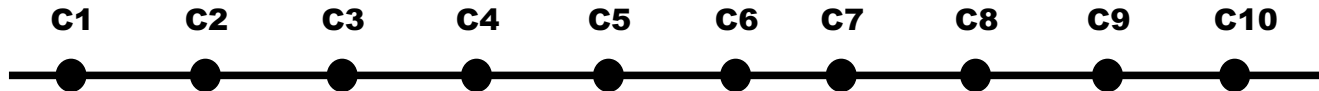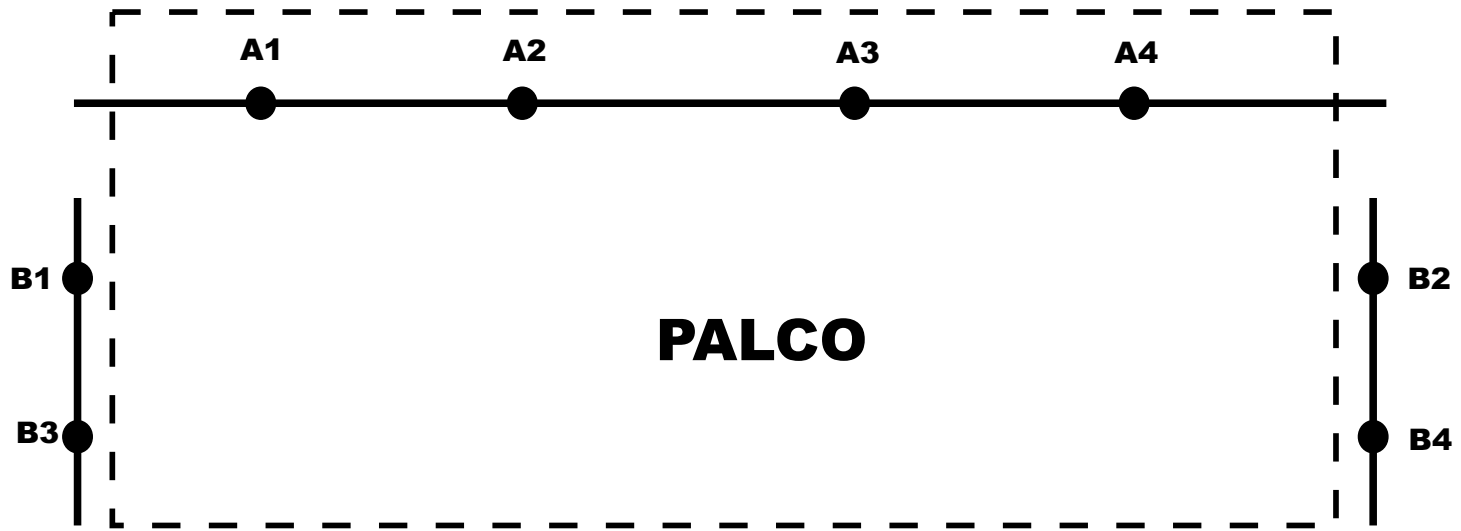

Iluminação:

- 4 Elispsos ETC JR 750w (25° - 50°) com porta-gobo e íris
- 7 PC TELEM 500w com bandoor
- 6 Ímpares
- 2 LED PAR 56 3w-36 com mesa controladora DMX 512 EXCELL
- 2 Set Light
- 2 Racks CBI com 12 canais cada.

Acessórios:

- 2 pés de galinha
- 19 Extensões

Som e Vídeo:

- 1 Microfone SHURE SV100 com fio
- 1 Suporte tripé para microfone
- 1 aparelho de som PHILIPS
- 2 caixas de som interligadas CSR
- 1 mesa de som LOUDVOX ML802FX com 6 canais
- 1 projetor SANYO com controle remoto, pé ajustável (0° a 10°), lâmpada 220w com focagem manual